


ÚZEMNÝ PLÁN OBCE RADVAŇ NAD LABORCOM

MIERKA 1:5 000

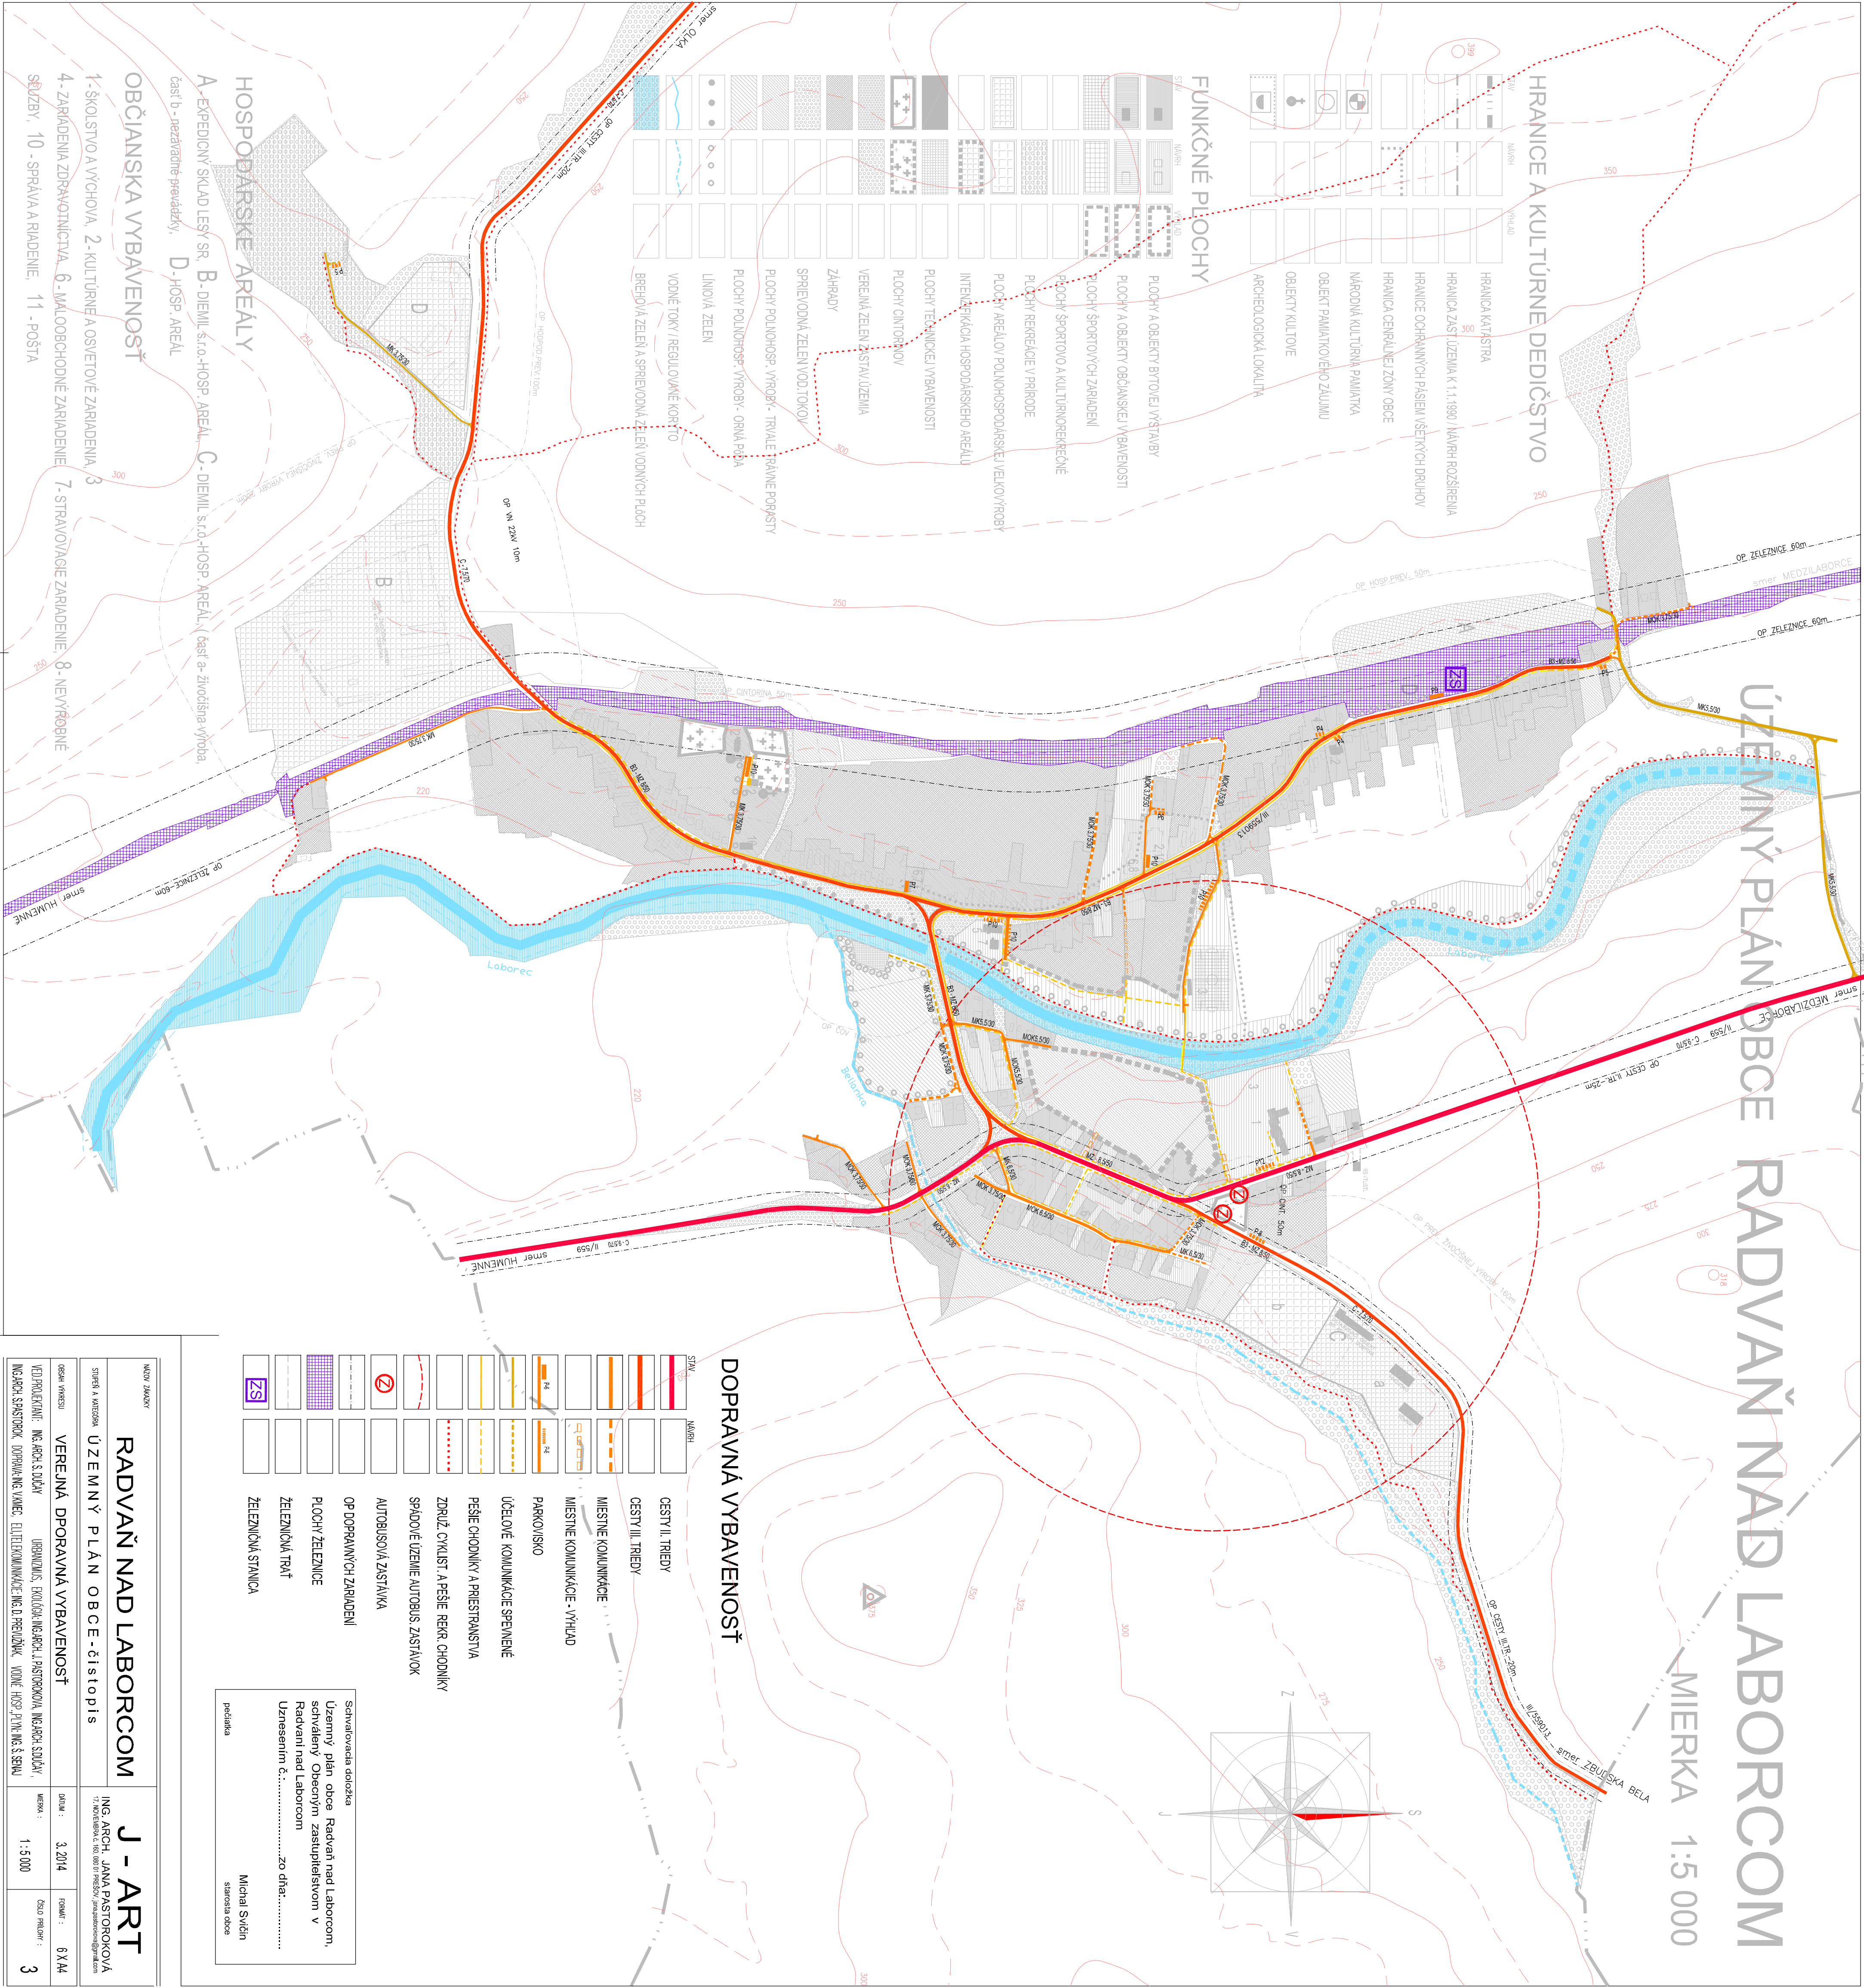

HRANICE A KULTÚRNE DEDIČSTVO

- HRANICA KATISTRA
- HRANICA ZASTÚŽENIA K 1.1.1990 / NÁVRH ROZŠIŘENIA
- HRANICA OCHRANNÝCH PÁSIEK VŠETZKYCH DRUHOV
- HRANICA CENTRÁLNEJ ZÓNY OBCE
- NÁRODNÁ KULTÚRNA PAMÄTKA
- OBJEKT PAMÄTKOVÉHO ZÁJMU
- OBJEKT KULTÚRY
- ARCHEOLOGICKÁ LOKALITA

FUNKČNÉ PLOCHY

- PLOCHY A OBJEKT BRITCEJ VÝSTAVBY
- PLOCHY A OBJEKT OBČANSKEJ VYBAVENOSTI
- PLOCHY ŠPORTOVÝCH ZARIADENÍ
- PLOCHY ŠPORTOVIA A KULTÚRNOREKREAČNÉ
- PLOCHY REKREAČIE V PRÍRODE
- PLOCHY AREÁLOV POĽNOHOSPODÁRSKEJ VEĽKOVÝROBY
- INTENZÍVNA HOSPODÁRSKEHO AREÁLU
- PLOCHY TECHNICKÉJ VYBAVENOSTI
- PLOCHY CINTOŔNÍ
- VEREJNÁ ZELEN ZASTAVUJENIA
- ZÁHRADY
- SPRIEVODNÁ ZELEN VODÍTOV
- PLOCHY POĽNOHOSP. VÝROBY - TRÁVALE TRÁVNE PORASTY
- PLOCHY POĽNOHOSP. VÝROBY - ORNÁ PÔDA
- LÍNOVÁ ZELEN
- VODNÉ TOKY / REGULAČNÉ KORYTO
- BREHOVÁ ZELEN A SPRIEVODNÁ ZELEN VODNÝCH PLOCH

HOSPODÁRSKE AREÁLY

- A - EKSPEDICNÝ SKLAD LESY SR, B - DIEML S.R.O. - HOSP. AREÁL, C - DIEML S.R.O. - HOSP. AREÁL, (časť a - živočíšna výroba, časť b - nezaťažované prevádzky), D - HOSP. AREÁL

OBČANSKA VYBAVENOSŤ

- 1 - ŠKOLSTVO A VÝCHOVA, 2 - KULTÚRNE A OSVETOVÉ ZARIADENIA, 3 - ZARIADENIA ZDRAVOTNÍCTVA, 4 - MIMOBOHODNÉ ZARIADENIE, 5 - STRAHOVACIE ZARIADENIE, 6 - NEVÝROBNÉ SLUŽBY, 7 - SPRÁVA A RIADENIE, 8 - POŠTA, 9 - SPRÁVA A RIADENIE, 10 - SPRÁVA A RIADENIE, 11 - POŠTA

DOPRAVNÁ VYBAVENOSŤ

- CESTY II. TRIEDY
- CESTY III. TRIEDY
- MIESTNE KOMUNIKÁCIE
- MIESTNE KOMUNIKÁCIE - VÝHLAD
- PARKOVISKO
- ÚČELOVÉ KOMUNIKÁCIE SPENENÉ
- PEŠIE CHODNÍKY A PRESTRAVNIA
- ZDRUŽ. CYKLIST. A PEŠIE REKR. CHODNÍKY
- SPADOVÉ ÚZEMIE AUTOBUS. ZASTÁNOV
- AUTOBUSOVÁ ZASTÁNKA
- OP DOPRAVNÝCH ZARIADENÍ
- PLOCHY ŽELEZNICE
- ŽELEZNICNÁ TRÁŤ
- ŽELEZNICNÁ STANICA

Schváracia dohoda
Územný plán obce Radvaň nad Laborcom,
schvárený Obecným zastupiteľstvom v
Radvaň nad Laborcom
Uznesením č.:zo dňa:.....

predkladá

Miroslav Svoboda

starosta obce

RADVAŇ NAD LABORCOM

ÚZEMNÝ PLÁN OBCE - č. 101/2014

NAZOV ZÁKONU	ING. ARCH. JANA PASTORČIKOVÁ	J - ART
STUPEŇ A KATEGÓRIA	ÚZEMNÝ PLÁN OBCE - č. 101/2014	
ODSIAH VÝKRESU	VEREJNÁ DOPRAVNÁ VYBAVENOSŤ	
VIEDU PROJEKTU	ING. ARCH. S. DOLY	OBČANSKÝ, EKONOMICKÝ, PASTORČIKOVÁ, NABÁRČA, SOULÁK, NABÁRČA, SPASČOK, DOPRAVNÝ, VÝKRES, ELEKTROKOMUNIKÁCIE, D. PREVOZ, VODNÉ, HOSP. PL. INE, S. SPRAV.
MIERKA	1:5 000	Číslo prílohy: 3