ÚZEMNÝ PLÁN OBCE RADVAŇ NAD LABORCOM

MIERKA 1 : 5 000

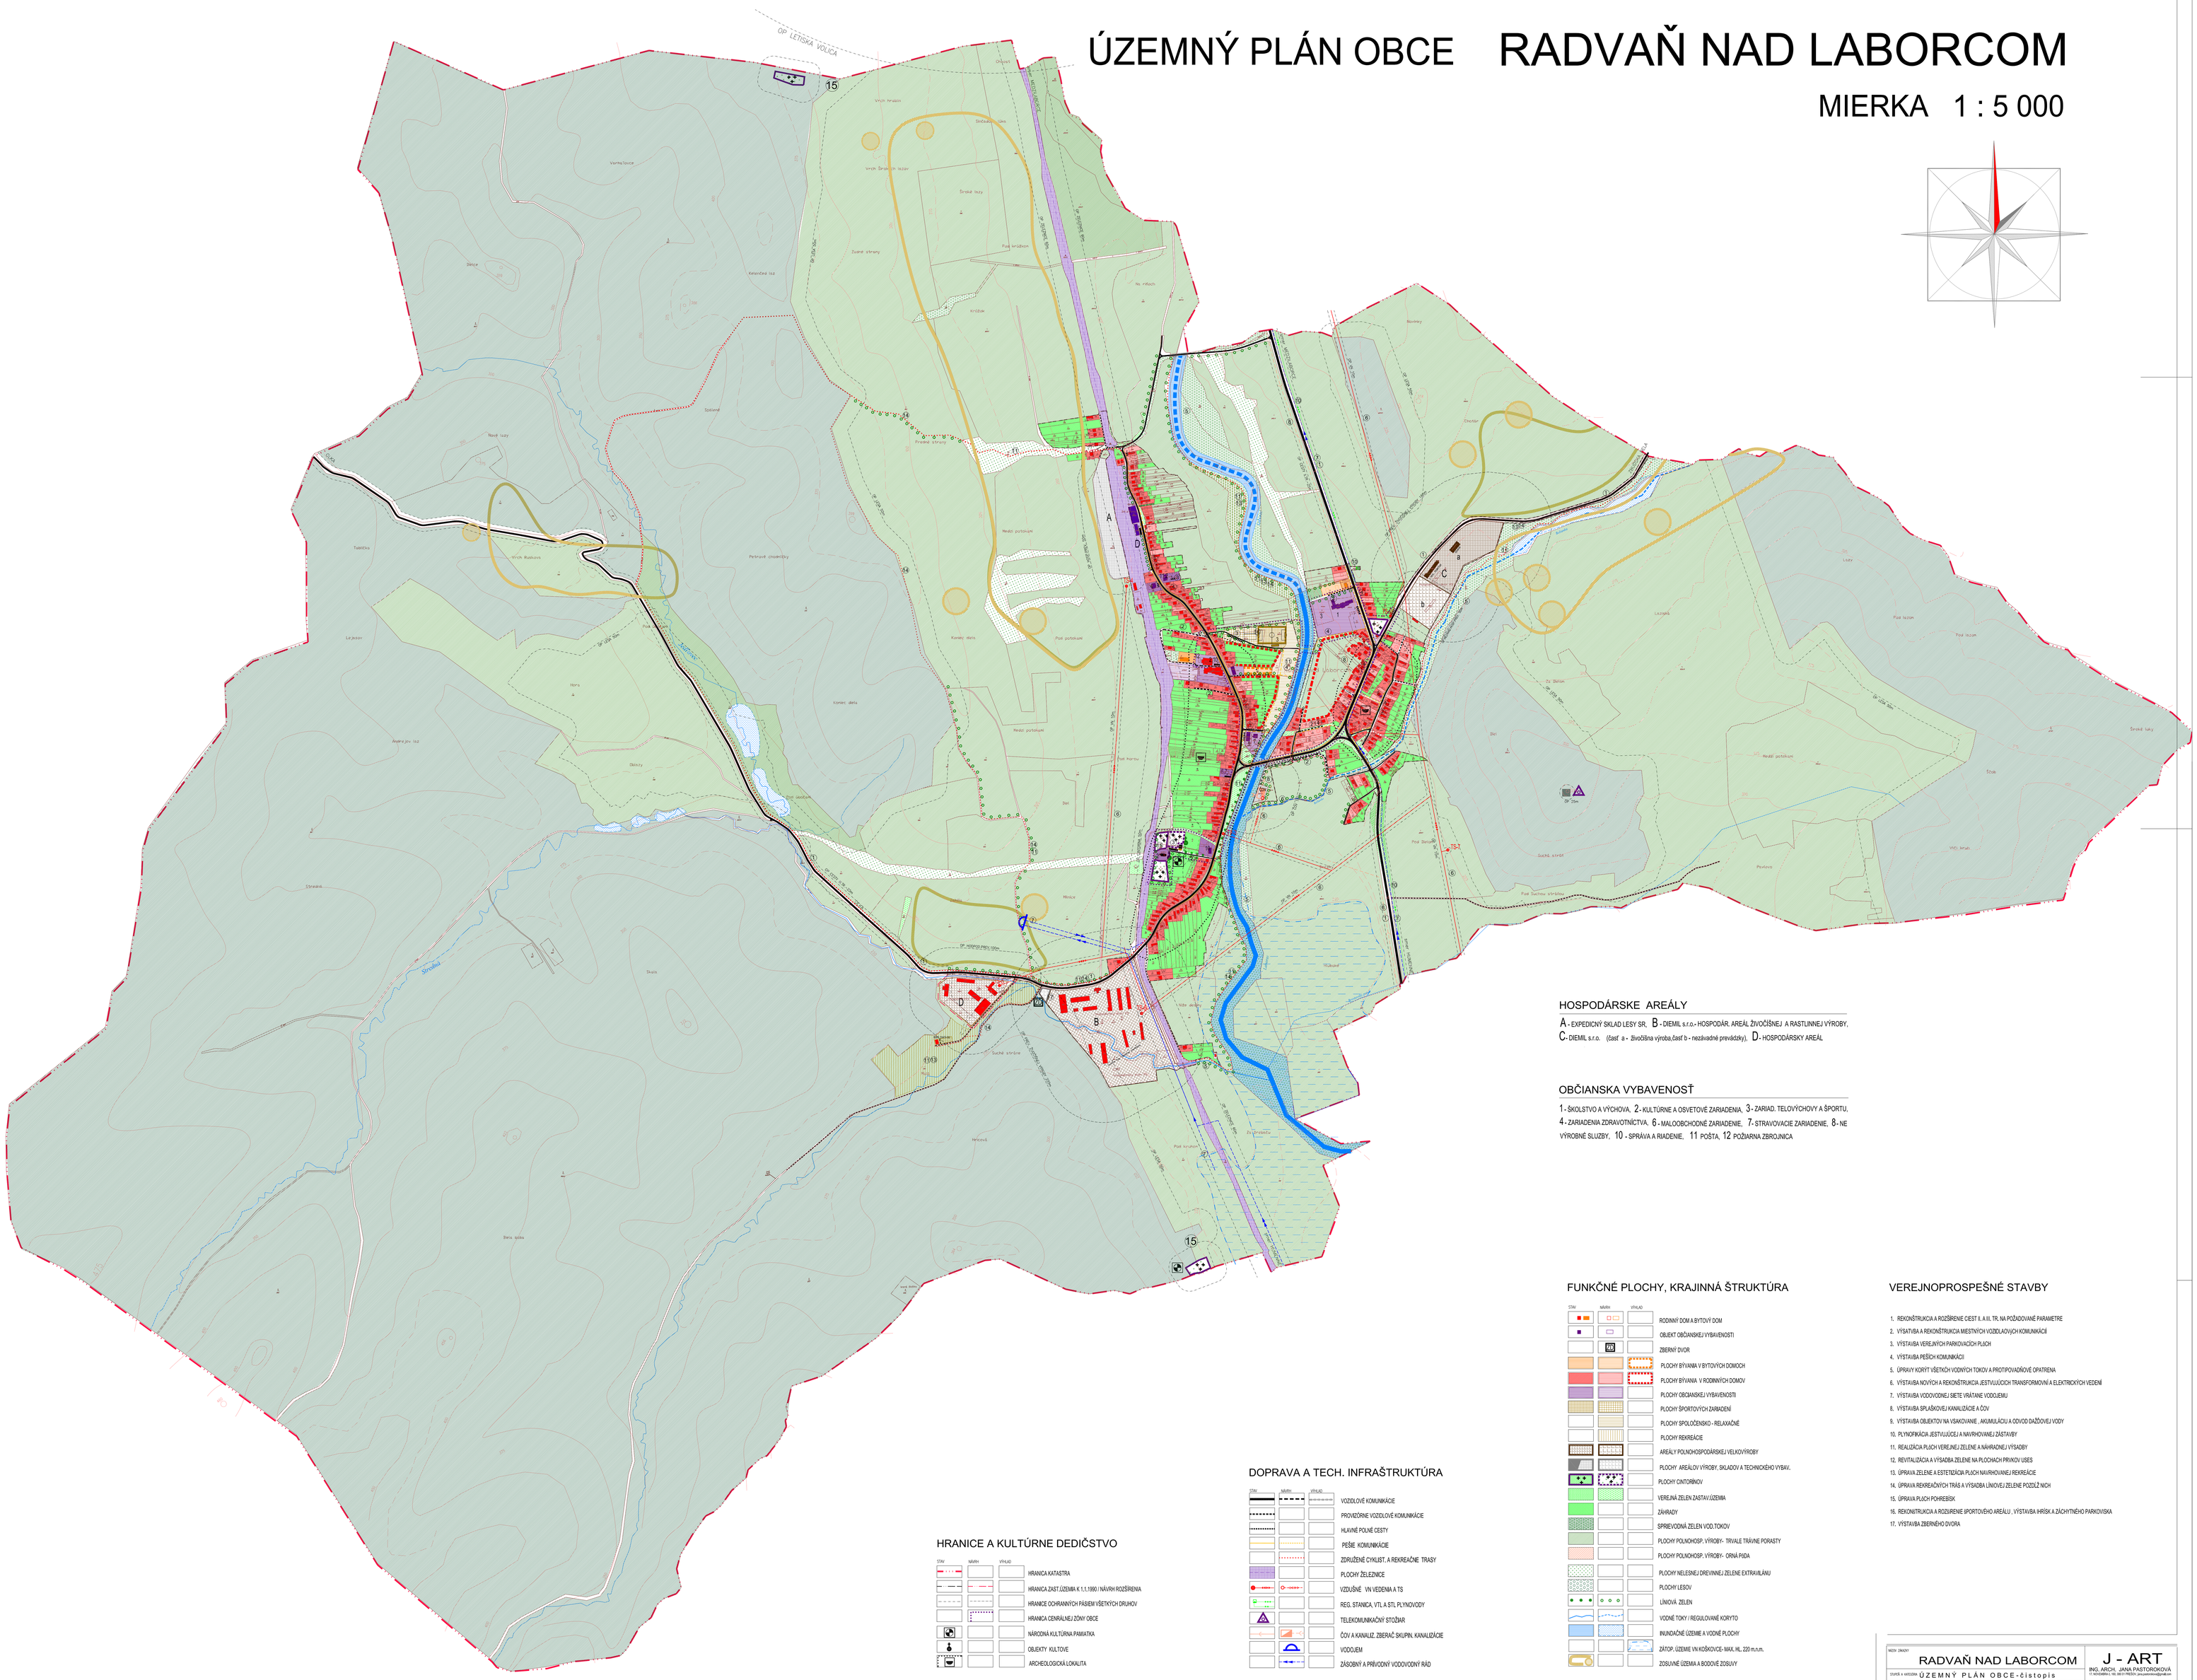

HOSPODÁRSKE AREÁLY

A - EXPEDIČNÝ SKLAD LESY SR, B - DIEMIL s.r.o.- HOSPODÁR. AREÁL ŽIVOČÍŠNEJ A RASTLINNEJ VÝROBY, C- DIEMIL s.r.o. (časť a - živočíšna výroba,časť b - nezávadné prevádzky), D - HOSPODÁRSKY AREÁL

OBČIANSKA VYBAVENOSŤ

1 - ŠKOLSTVO A VÝCHOVA, 2 - KULTÚRNE A OSVETOVÉ ZARIADENIA, 3 - ZARIAD. TELOVÝCHOVY A ŠPORTU, 4 - ZARIADENIA ZDRAVOTNÍCTVA, 6 - MALOOBCHODNÉ ZARIADENIE, 7 - STRAVOVACIE ZARIADENIE, 8 - NE VÝROBNÉ SLUŽBY, 10 - SPRÁVA A RIADENIE, 11 POŠTA, 12 POŽIARNA ZBROJNICA

HRANICE A KULTÚRNE DEDIČSTVO

STAV / NÁVRH / VYHLÁ

- HRANICA KATASTRA
- HRANICA ZAST.ÚZEMIA K 1.1.1990 / NÁVRH ROZŠÍRENIA
- HRANICE OCHRANNÝCH PÁSIEM VŠETKÝCH DRUHOV
- HRANICA CENTRÁLNEJ ZÓNY OBCE
- NÁRODNÁ KULTÚRNA PAMIATKA
- OBJEKTY KULTOVE
- ARCHEOLOGICKÁ LOKALITA

DOPRAVA A TECH. INFRAŠTRUKTÚRA

STAV / NÁVRH / VYHLÁ

- VOZIDLOVÉ KOMUNIKÁCIE
- PROVOZORNE VOZIDLOVÉ KOMUNIKÁCE
- HLAVNÉ POĽNÉ CESTY
- PEŠIE KOMUNIKÁCIE
- ZDRUŽENÉ CYKLIST. A REKREAČNE TRASY
- PLOCHY ŽELEZNICE
- VZDUŠNÉ VN VEDENIA A TS
- REG. STANICA, VTL A STL PLYNOVODY
- TELEKOMUNIKAČNÝ STOŽIAR
- ČOV A KANALIZ. ZBERAČ SKUPIN. KANALIZÁCIE
- VODOJEM
- ZÁSOBNÝ A PRÍVODNÝ VODOVODNÝ RÁD

FUNKČNÉ PLOCHY, KRAJINNÁ ŠTRUKTÚRA

STAV / NÁVRH / VYHLÁ

- RODINNÝ DOM A BYTOVÝ DOM
- OBJEKT OBČIANSKEJ VYBAVENOSTI
- ZBERNÝ DVOR
- PLOCHY BÝVANIA V BYTOVÝCH DOMOCH
- PLOCHY BÝVANIA V RODINNÝCH DOMOV
- PLOCHY OBČIANSKEJ VYBAVENOSTI
- PLOCHY ŠPORTOVÝCH ZARIADENÍ
- PLOCHY SPOLOČENSKO - RELAXAČNÉ
- PLOCHY REKREÁCIE
- AREÁLY POLNOHOSPODÁRSKEJ VELKOVÝROBY
- PLOCHY AREÁLOV VÝROBY, SKLADOV A TECHNICKÉHO VYBAV.
- PLOCHY CINTORÍNOV
- VEREJNÁ ZELEŇ ZASTAV.ÚZEMIA
- ZÁHRADY
- SPRIEVODNÁ ZELEŇ VOD.TOKOV
- PLOCHY POLNOHOSP. VÝROBY- TRVALE TRÁVNE PORASTY
- PLOCHY POLNOHOSP. VÝROBY- ORNÁ PÔDA
- PLOCHY NELESNEJ DREVINNEJ ZELENE EXTRAVILÁNU
- PLOCHY LESOV
- LÍNIOVÁ ZELEŇ
- VODNÉ TOKY / REGULOVANÉ KORYTO
- INUNDAČNÉ ÚZEMIE A VODNÉ PLOCHY
- ZÁTOP. ÚZEMIE VN KOŠKOVCE- MAX. HL. 220 m.n.m.
- ZOSUVNÉ ÚZEMIA A BODOVÉ ZOSUVY

VEREJNOPROSPEŠNÉ STAVBY

1. REKONŠTRUKCIA A ROZŠÍRENIE CIEST II. A III. TR. NA POŽADOVANÉ PARAMETRE
2. VÝSTAVBA A REKONŠTRUKCIA MIESTNYCH VOZIDLAOVÝCH KOMUNIKÁCIÍ
3. VÝSTAVBA VEREJNÝCH PARKOVACÍCH PLOCH
4. VÝSTAVBA PEŠÍCH KOMUNIKÁCII
5. ÚPRAVY KORÝT VŠETKÝCH VODNÝCH TOKOV A PROTIPOVODŇOVÉ OPATRENIA
6. VÝSTAVBA NOVÝCH A REKONŠTRUKCIA JESTVUJÚCICH TRANSFORMOVNÍ A ELEKTRICKÝCH VEDENÍ
7. VÝSTAVBA VODOVODNEJ SIETE VRÁTANE VODOJEMU
8. VÝSTAVBA SPLAŠKOVEJ KANALIZÁCIE A ČOV
9. VÝSTAVBA OBJEKTOV NA VSAKOVANIE , AKUMULÁCIU A ODVOD DAŽĎOVEJ VODY
10. PLYNOFIKÁCIA JESTVUJÚCEJ A NAVRHOVANEJ ZÁSTAVBY
11. REALIZÁCIA PLOCH VEREJNEJ ZELENE A NÁHRADNEJ VÝSADBY
12. REVITALIZÁCIA A VÝSADBA ZELENE NA PLOCHÁCH PRIVOV USEŠ
13. ÚPRAVA ZELENE A ESTETIZÁCIA PLOCH NAVRHOVANEJ REKREÁCIE
14. ÚPRAVA REKREAČNÝCH TRÁS A VÝSADBA LÍNIOVEJ ZELENE POZDĽŽ NICH
15. ÚPRAVA PLOCH POHREBÍSK
16. REKONŠTRUKCIA A ROZŠÍRENIE ŠPORTOVÉHO AREÁLU , VÝSTAVBA IHRÍSK A ZÁCHYTNÉHO PARKOVISKA
17. VÝSTAVBA ZBERNÉHO DVORA

MIESTO ZÁKAZKY:	RADVAŇ NAD LABORCOM	J - ART ING. ARCH. JANA PASTORKOVÁ 17. NOVEMBRA 6, 080 01 PREŠOV, janapastorkova@gmail.com
ČLENIE A NÁZOV PD:	ÚZEMNÝ PLÁN OBCE - čistopis	
OBSAH VÝKRESU:	PRIESTOROVÉ USPORIADANIE A FUNKČNÉ VYUŽÍVANIE ÚZEMIA S VYZNAČENOU ZÁVAZNOU ČASŤOU TRETEJ ZMENY A DOPLNKU ÚPN OBCE RADVAŇ NAD LABORCOM	DÁTUM: 12. 2013 FORMÁT: A1 X A4
VEDÚCI PROJEKTANT:	ING. ARCH. SÚDCKÝ	URBANIZMUS, EKOLÓGIA: ING.ARCH. SÚDCKÝ , ING.ARCH. J. PASTORKOVÁ
ING.ARCH. ERASTRÓK	DOPRAVA: ING. V.KIRÁĽ, ELEKTROENERGETIKA: ING. D. PREVIŠŇÁK, VODNÉ HOSP. ZDROJE: ING. Š. BENAJ	MIERKA: 1 : 5 000 ČÍSLO PRÍLOHY: 2