ÚZEMNÝ PLÁN OBCE RADVAŇ NAD LABORCOM

MIERKA 1:5 000

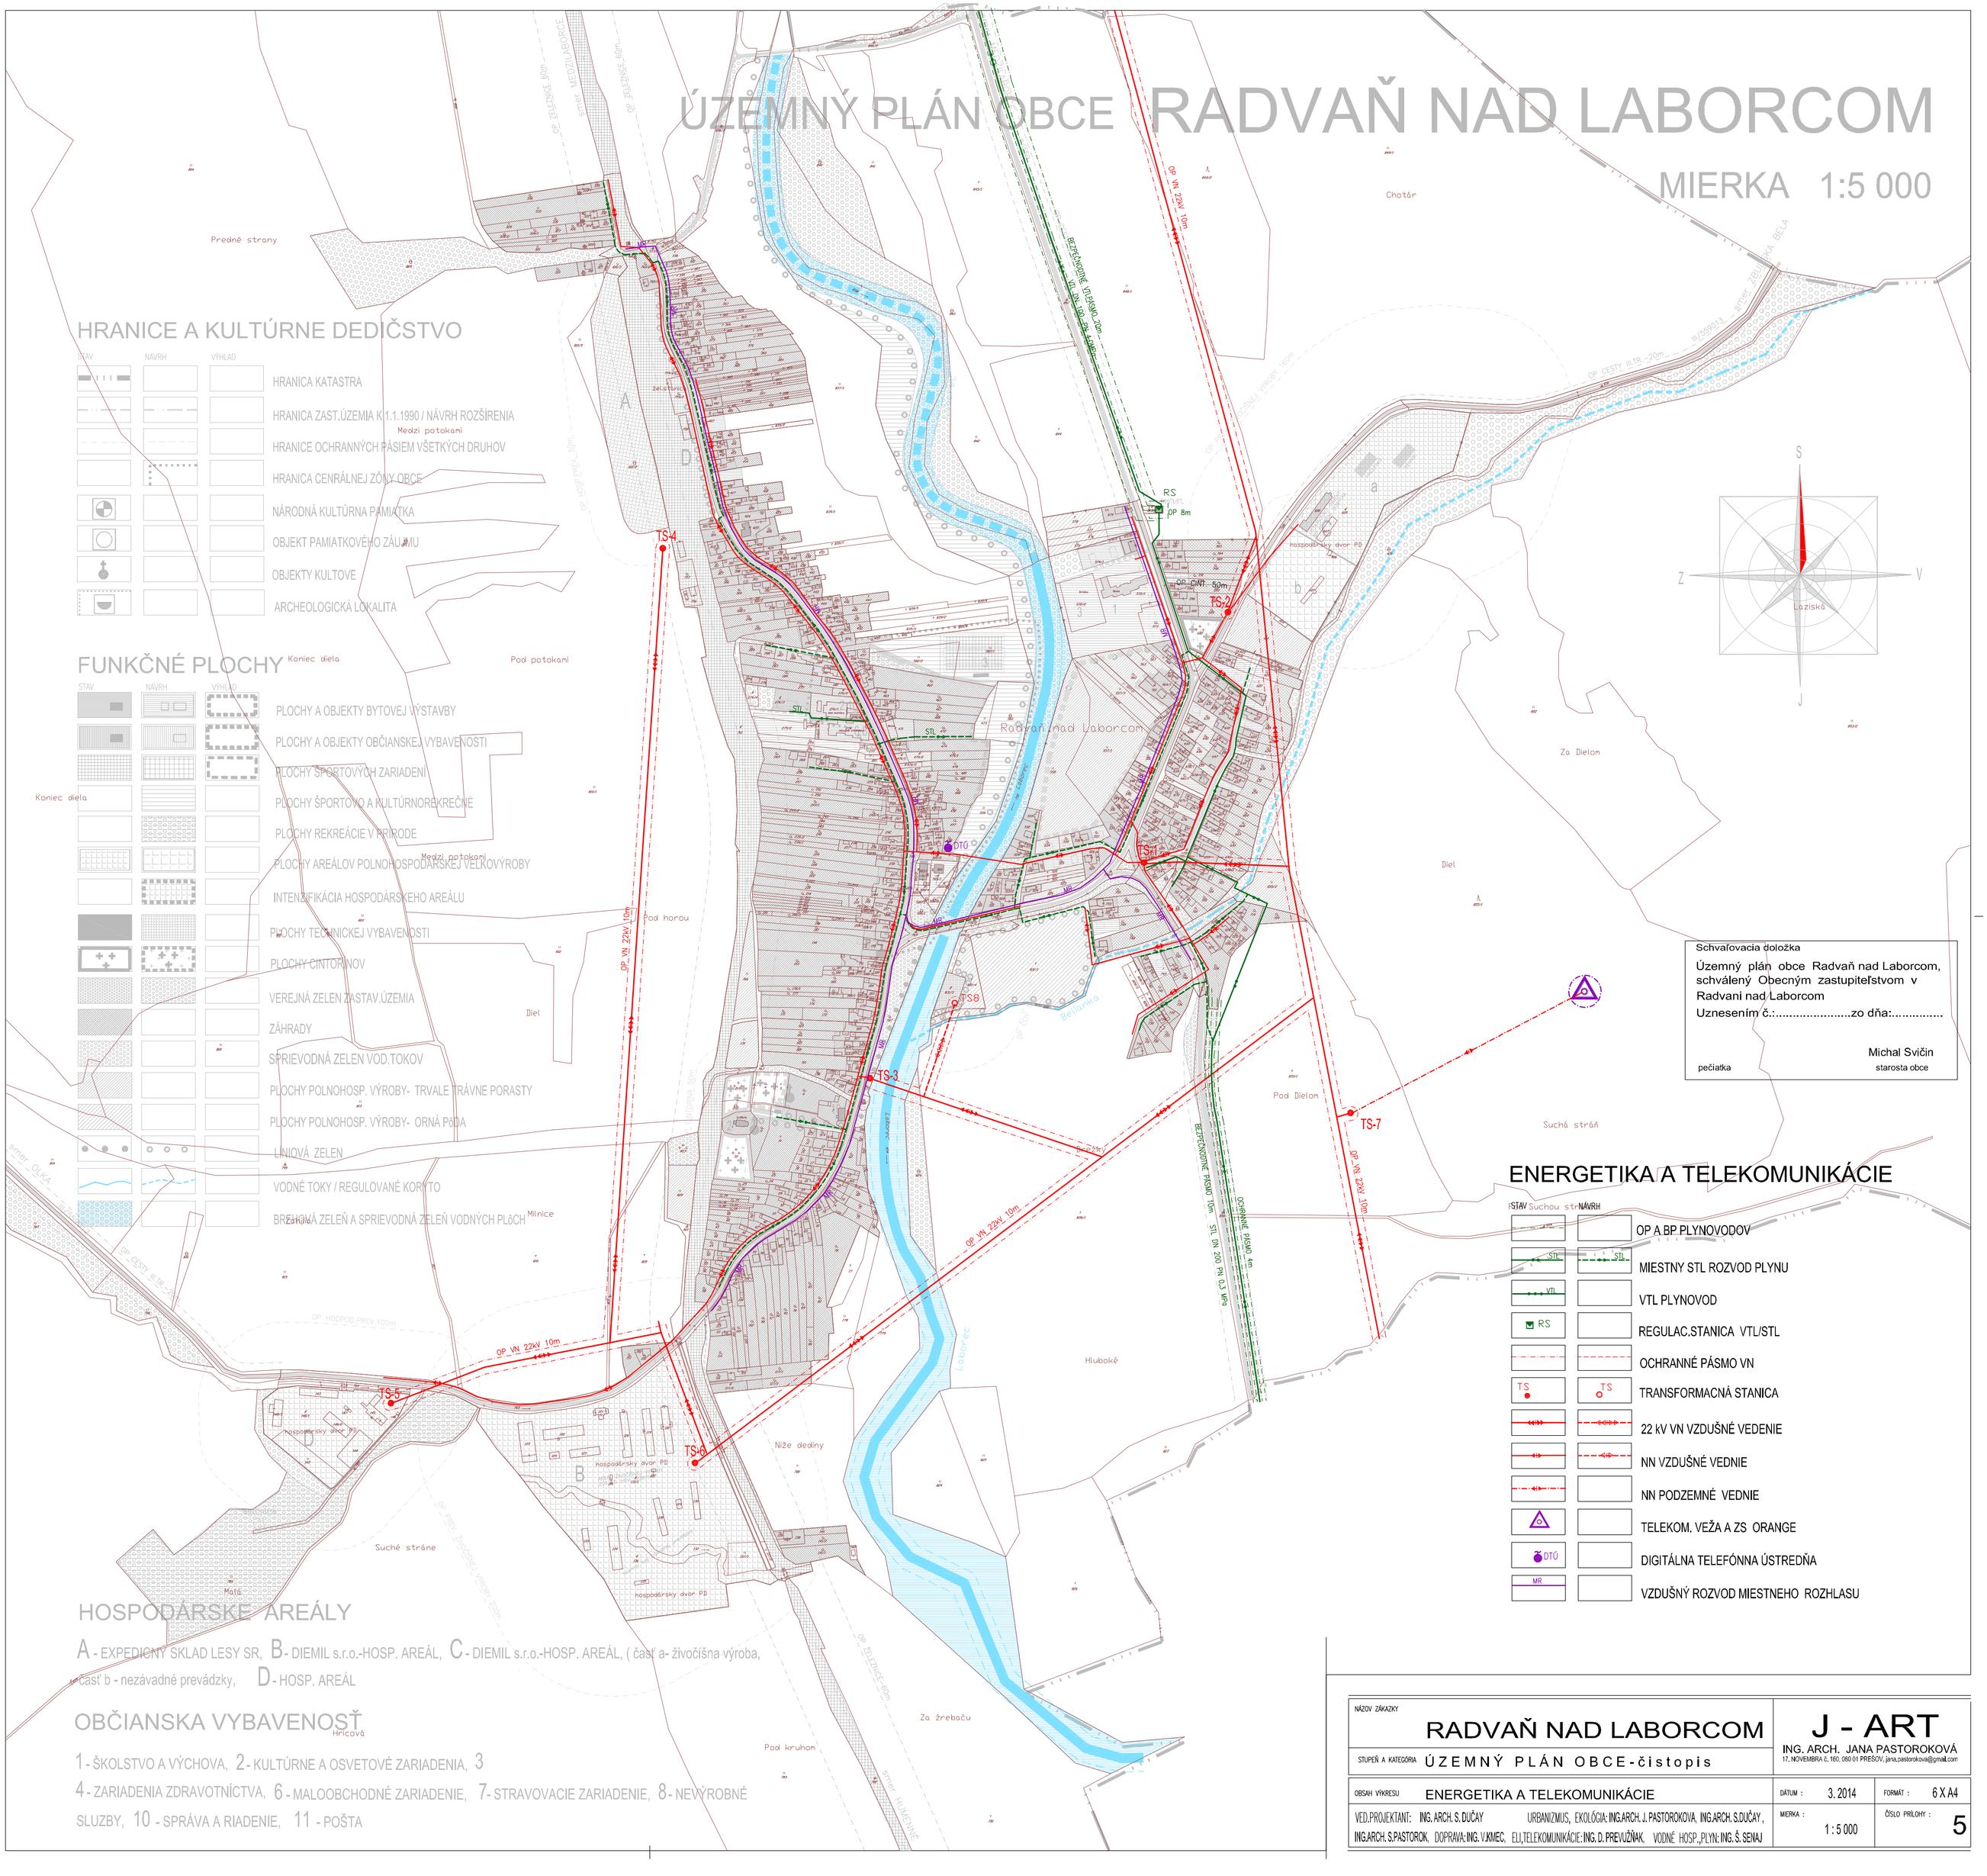

HRANICE A KULTÚRNE DEDIČSTVO

STAV | NÁVRH | VÝHLAD

- HRANICA KATASTRA
- HRANICA ZAST.ÚZEMIA K 1.1.1990 / NÁVRH ROZŠÍRENIA
- HRANICE OCHRANNÝCH PÁSIEM VŠETKÝCH DRUHOV
- HRANICA CENRÁLNEJ ZÓNY OBCE
- NÁRODNÁ KULTÚRNA PAMIATKA
- OBJEKT PAMIATKOVÉHO ZÁUJMU
- OBJEKTY KULTOVE
- ARCHEOLOGICKÁ LOKALITA

FUNKČNÉ PLOCHY

STAV | NÁVRH | VÝHLAD

- PLOCHY A OBJEKTY BYTOVEJ VÝSTAVBY
- PLOCHY A OBJEKTY OBČIANSKEJ VYBAVENOSTI
- PLOCHY ŠPORTOVÝCH ZARIADENÍ
- PLOCHY ŠPORTOVO A KULTÚRNOREKREČNÉ
- PLOCHY REKREÁCIE V PRÍRODE
- PLOCHY AREÁLOV POLNOHOSPODÁRSKEJ VÝROBY
- INTENZIFIKÁCIA HOSPODÁRSKEHO AREÁLU
- PLOCHY TECHNICKEJ VYBAVENOSTI
- PLOCHY CINTORÍNOV
- VEREJNÁ ZELEŇ ZASTAV.ÚZEMIA
- ZÁHRADY
- SPRIEVODNÁ ZELEŇ VOD.TOKOV
- PLOCHY POLNOHOSP. VÝROBY- TRVALE TRÁVNE PORASTY
- PLOCHY POLNOHOSP. VÝROBY- ORNÁ PÔDA
- LINIOVÁ ZELEŇ
- VODNÉ TOKY / REGULOVANÉ KORYTO
- BREHOVÁ ZELEŇ A SPRIEVODNÁ ZELEŇ VODNÝCH PLÔCH

ENERGETIKA A TELEKOMUNIKÁCIE

STAV | NÁVRH

- OP A BP PLYNOVODOV
- MIESTNY STL ROZVOD PLYNU
- VTL PLYNOVOD
- REGULAC.STANICA VTL/STL
- OCHRANNÉ PÁSMO VN
- TRANSFORMACNÁ STANICA
- 22 kV VN VZDUŠNÉ VEDENIE
- NN VZDUŠNÉ VEDNIE
- NN PODZEMNÉ VEDNIE
- TELEKOM. VEŽA A ZS ORANGE
- DIGITÁLNA TELEFÓNNA ÚSTREDŇA
- VZDUŠNÝ ROZVOD MIESTNEHO ROZHLASU

HOSPODÁRSKE AREÁLY

A - EXPEDICNY SKLAD LESY SR, B - DIEMIL s.r.o.-HOSP. AREÁL, C - DIEMIL s.r.o.-HOSP. AREÁL, (časť a- živočíšna výroba, časť b - nezávadné prevádzky, D - HOSP. AREÁL

OBČIANSKA VYBAVENOSŤ

1 - ŠKOLSTVO A VÝCHOVA, 2 - KULTÚRNE A OSVETOVÉ ZARIADENIA, 3 - ZARIADENIA ZDRAVOTNÍCTVA, 6 - MALOOBCHODNÉ ZARIADENIE, 7 - STRAVOVACIE ZARIADENIE, 8 - NEVÝROBNÉ SLUZBY, 10 - SPRÁVA A RIADENIE, 11 - POŠTA

Schvaľovacia doložka

Územný plán obce Radvaň nad Laborcom, schválený Obecným zastupiteľstvom v Radvani nad Laborcom

Uznesením č.:.....zo dňa:.....

pečiatka

Michal Svičin
starosta obce

NÁZOV ZÁKAZKY: RADVAŇ NAD LABORCOM		J - ART ING. ARCH. JANA PASTOROKOVÁ 17. NOVEMBRA č. 160, 080 01 PREŠOV, jana.pastorokova@gmail.com	
STUPEŇ A KATEGÓRIA: ÚZEMNÝ PLÁN OBCE-čistopis			
OBSAH VÝKRESU: ENERGETIKA A TELEKOMUNIKÁCIE		DÁTUM: 3. 2014	FORMÁT: 6 X A4
VED.PROJEKTANT: ING. ARCH. S. DUČAY ING.ARCH. S.PASTOROK, DOPRAVA: ING. V.KMEC,	URBANIZMUS, EKOLÓGIA: ING.ARCH. J. PASTOROKOVÁ, ING.ARCH. S.DUČAY , ELI,TELEKOMUNIKÁCIE: ING. D. PREVUŽŇAK, VODNÉ HOSP.,PLYN: ING. Š. SENAJ	MIERKA: 1 : 5 000	ČÍSLO PRÍLOHY: 5